


PRZEKRÓJ PIONOWY Z PROGIEM PIONOWYM STANDARDOWO MONTOWANY

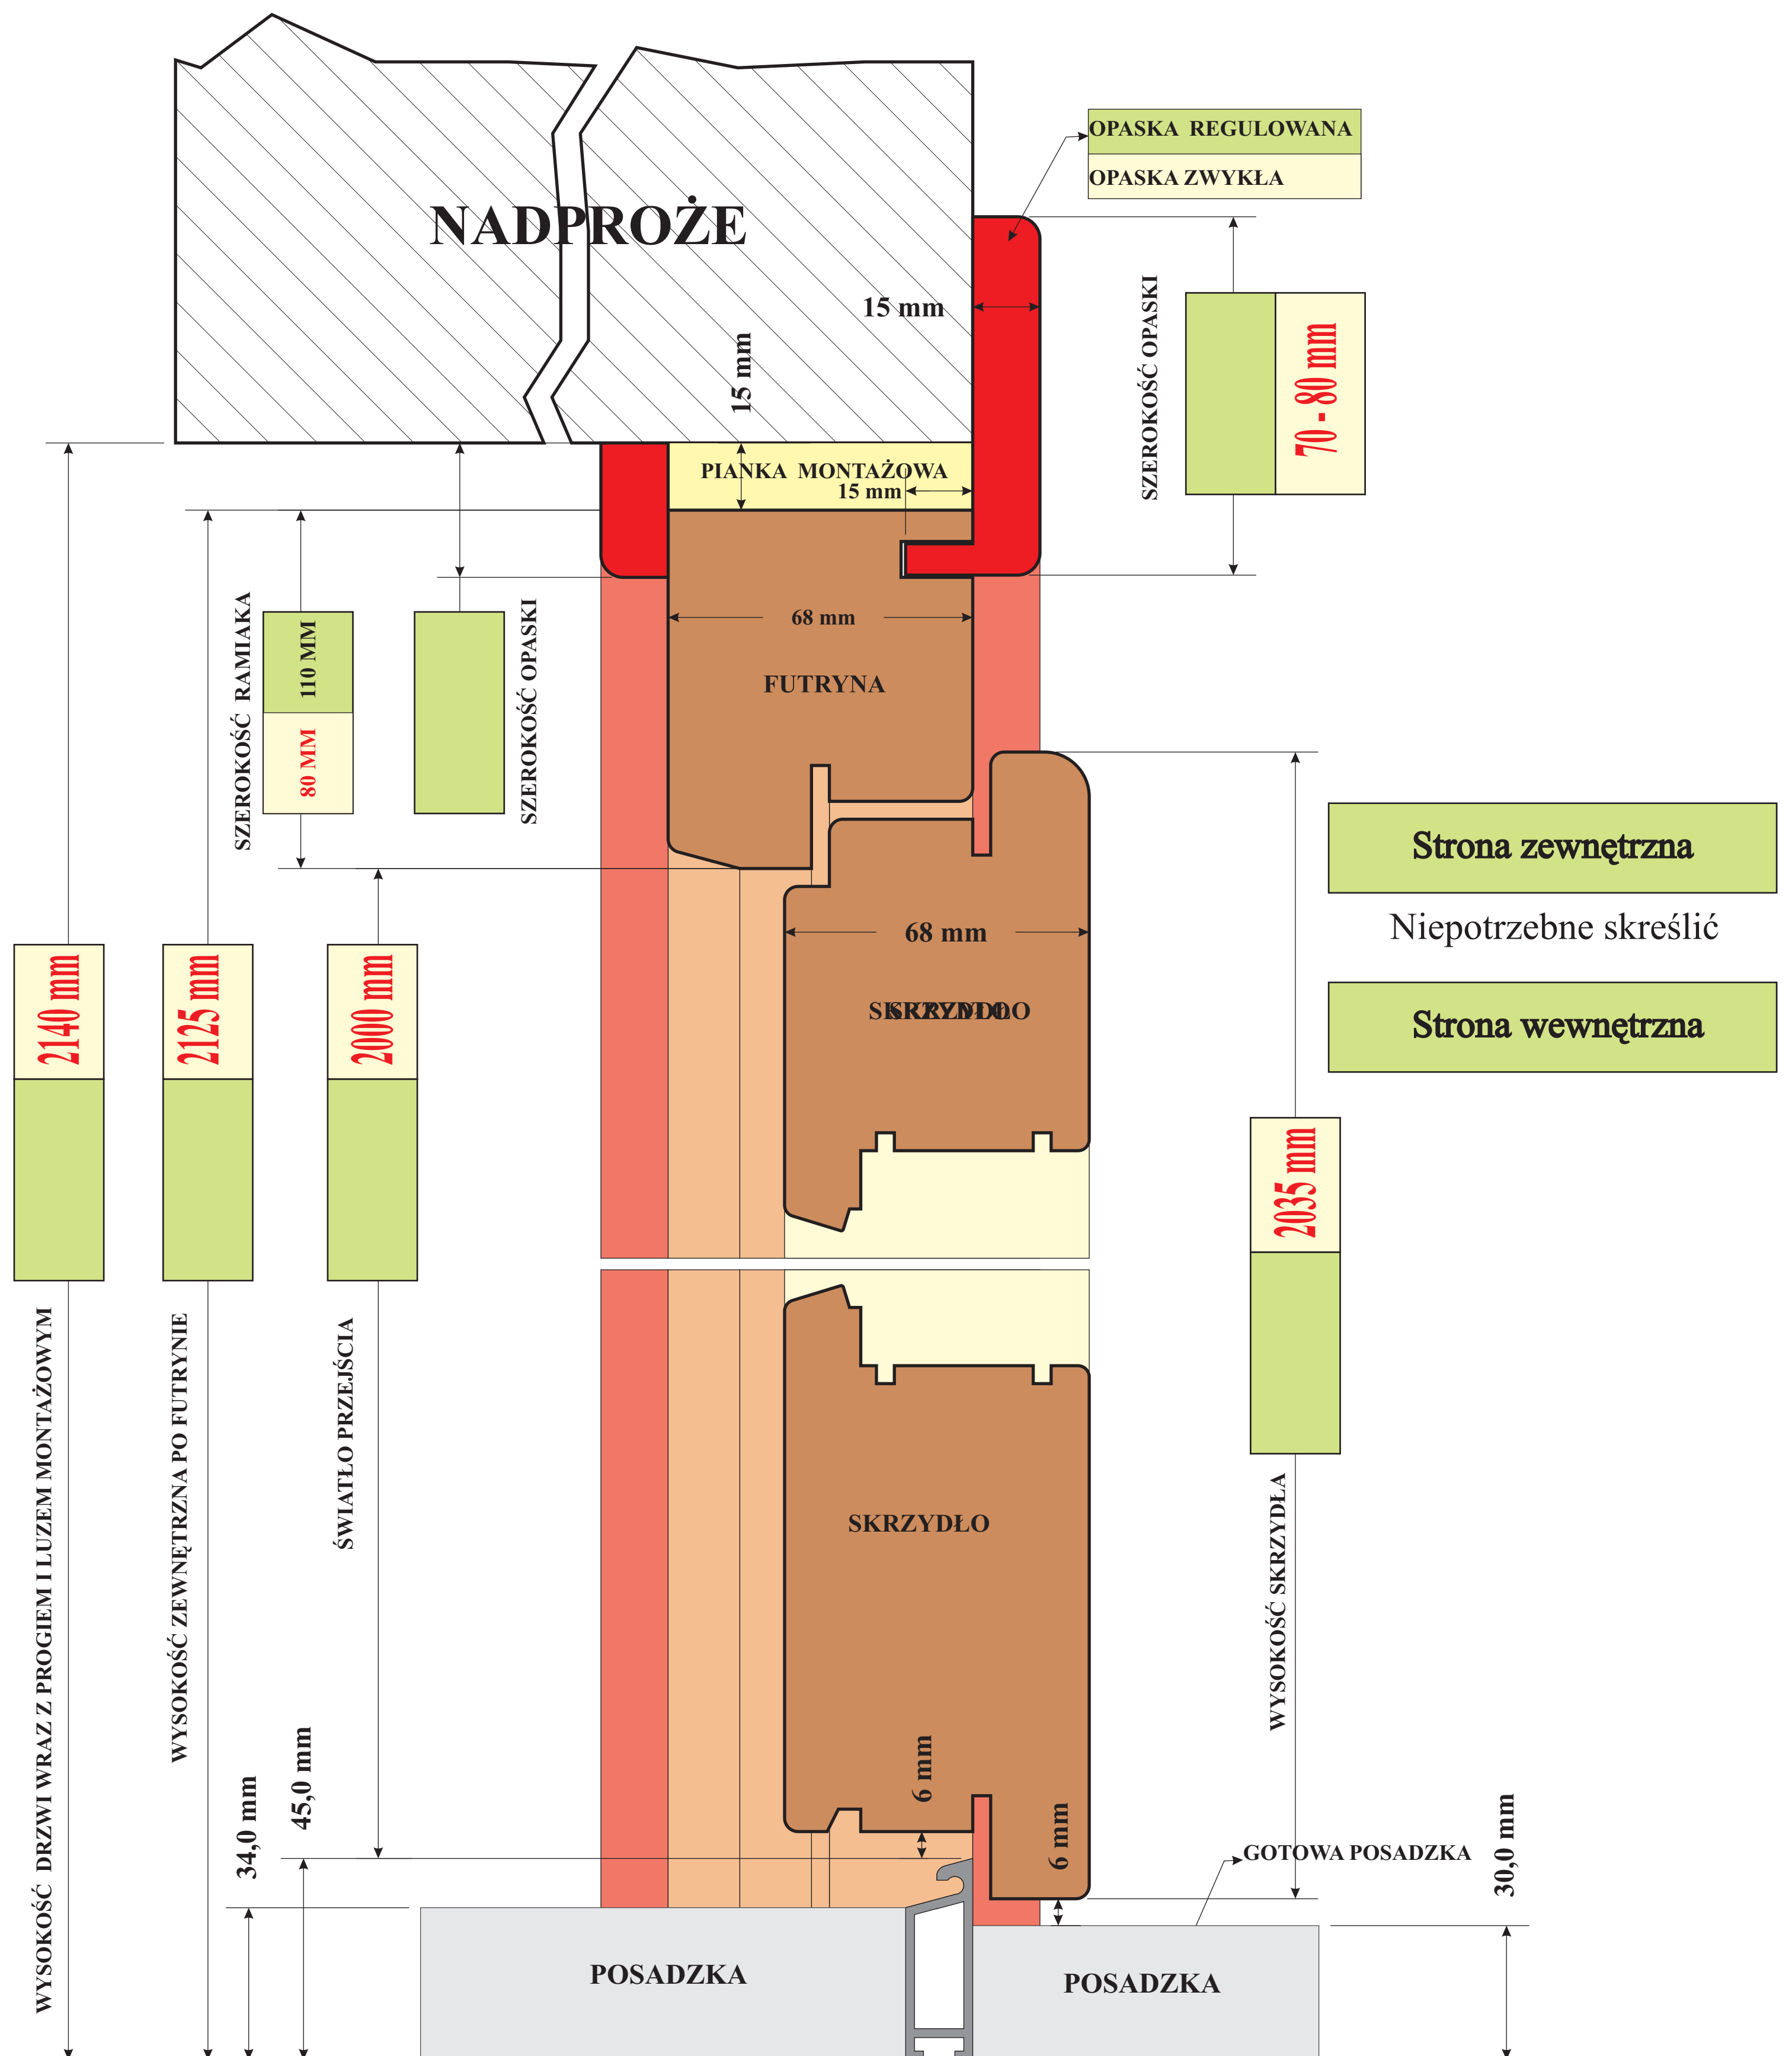

**Kolorem czerwonym podano wymiary standardowe
w przypadku ich zmiany proszę wypełnić zielone pola
i jako zał. dołączyć do zamówienia**