


PRZEKRÓJ PIONOWY Z PROGIEM PŁASKIM GU DO GOTOWEJ POSADZKI STOSOWANYM PRZY DRZWIACH DWUSKRZYDŁOWYCH

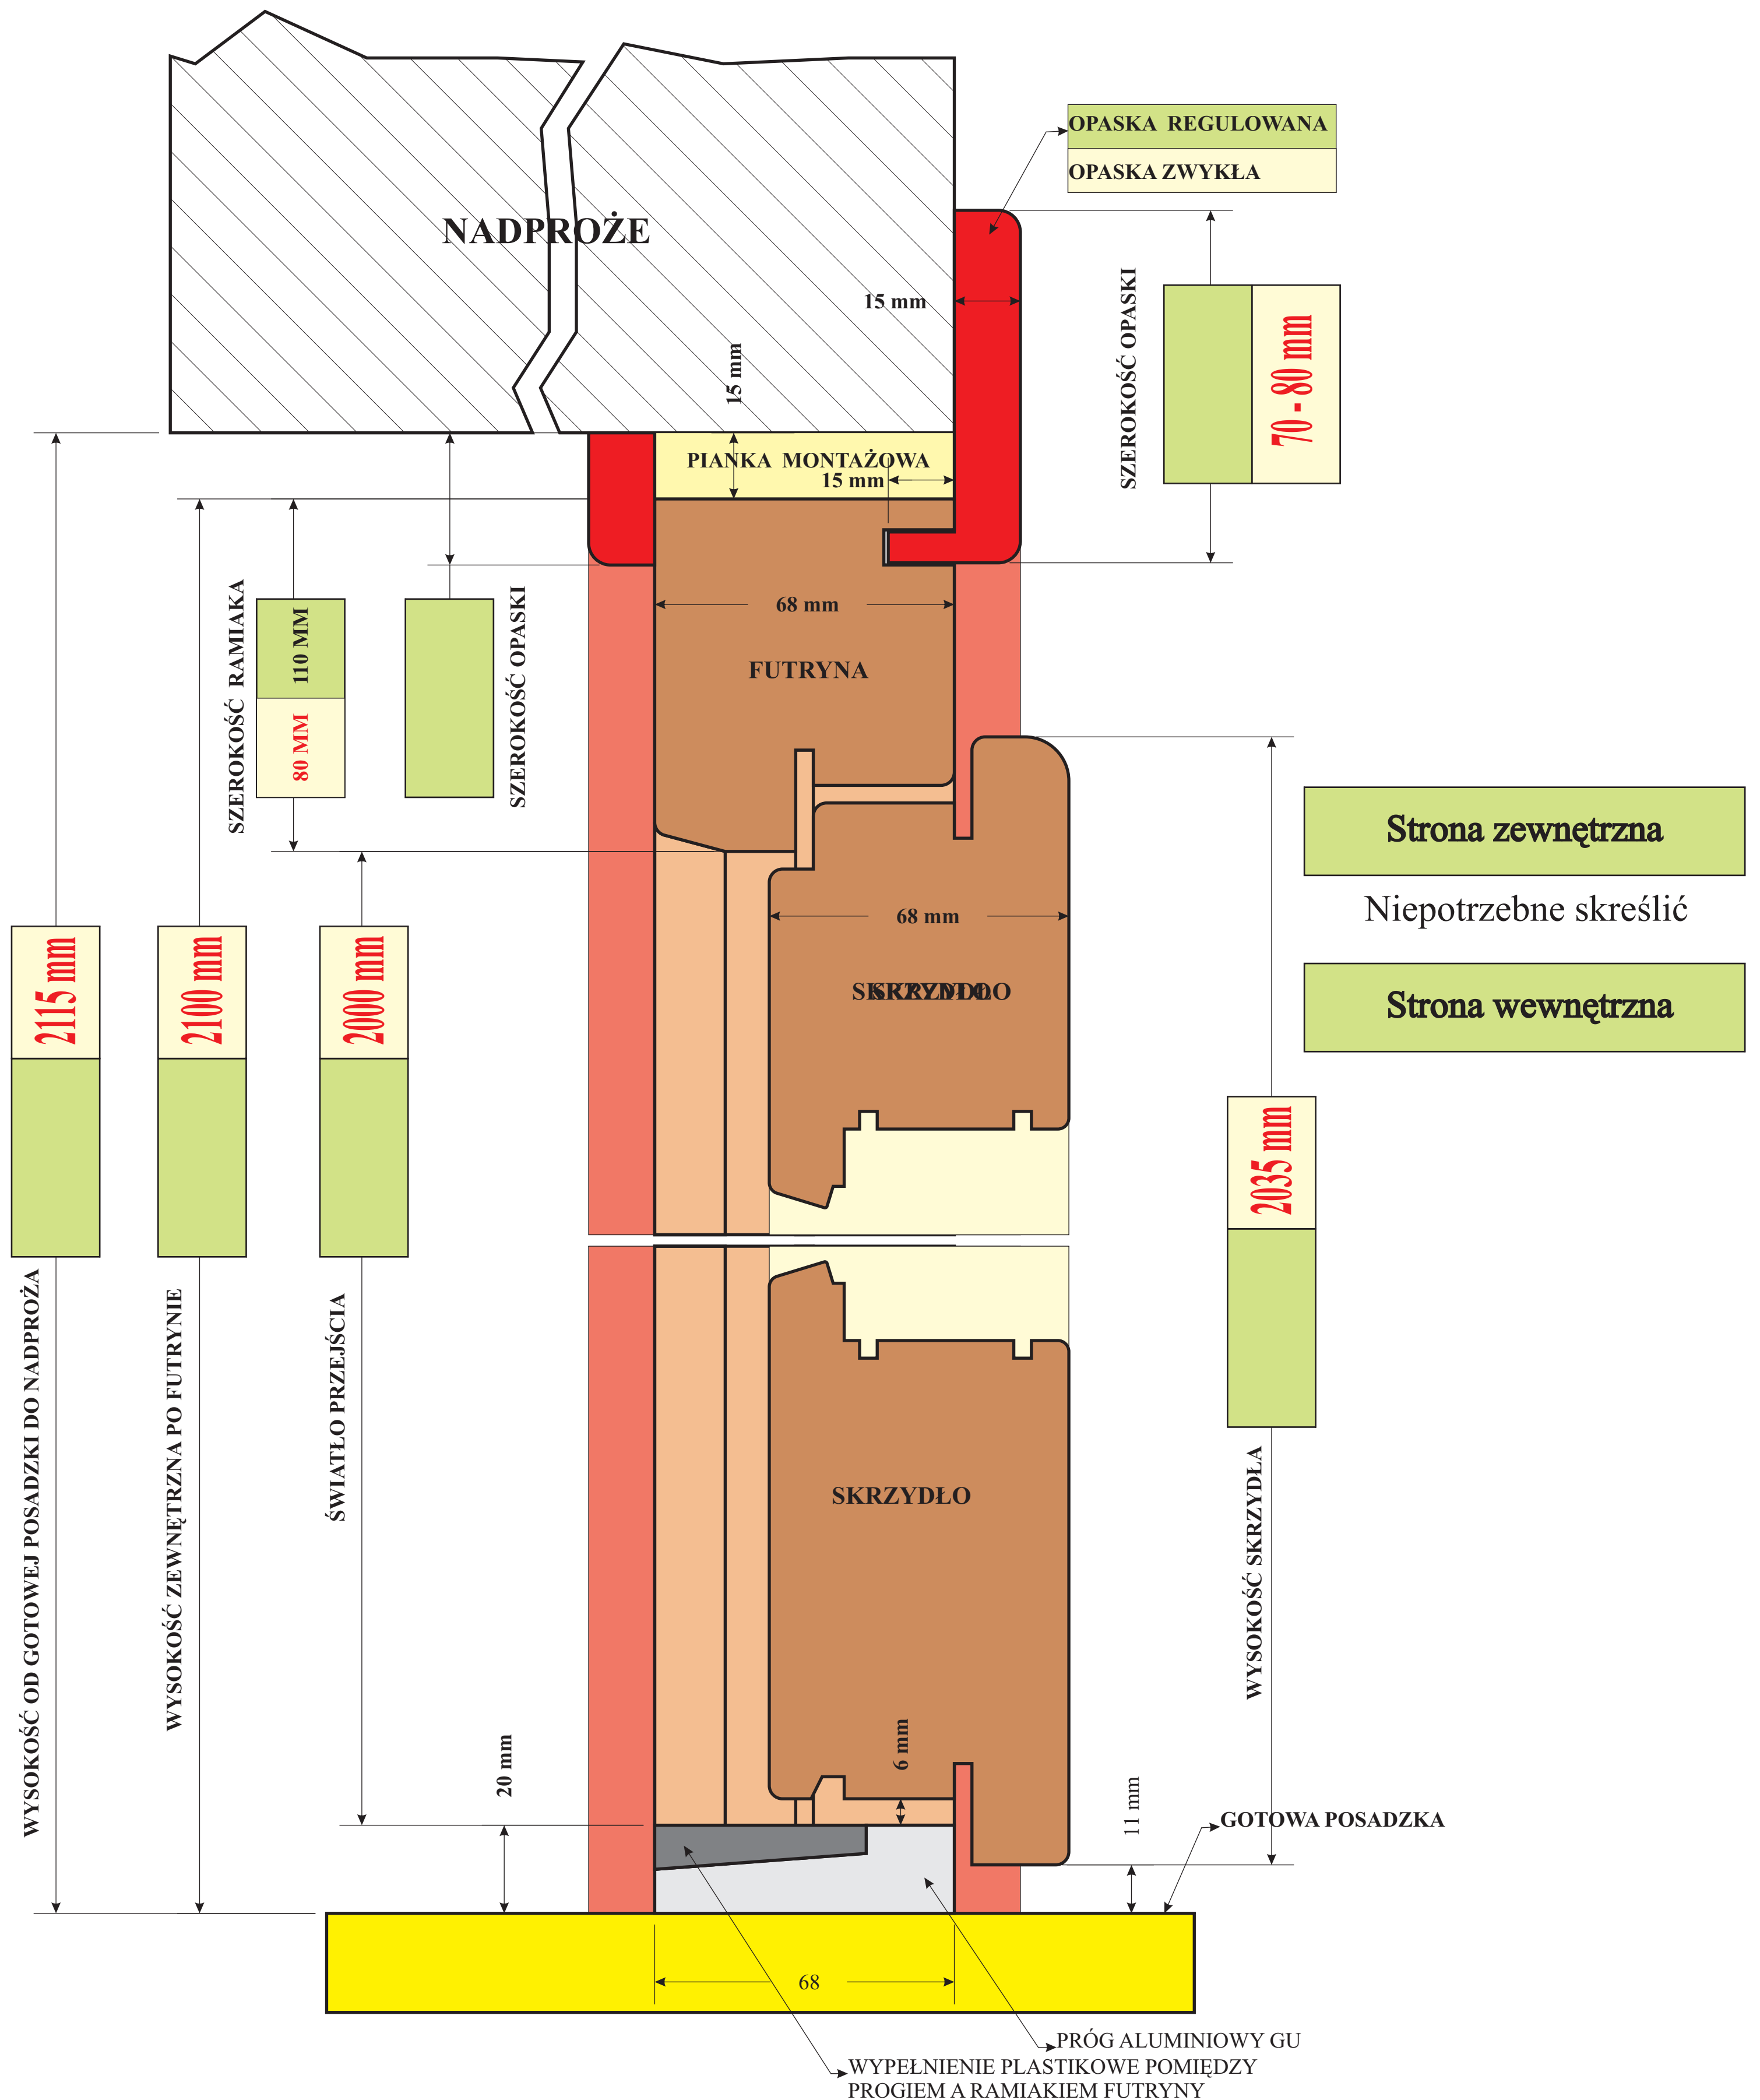

Kolorem czerwonym podano wymiary standardowe w przypadku ich zmiany proszę wypełnić zielone pola i jako zał. dołączyć do zamówienia