


# PRZEKRÓJ PIONOWY Z PROGIEM PŁASKIM VBH DO GOTOWEJ POSADZKI

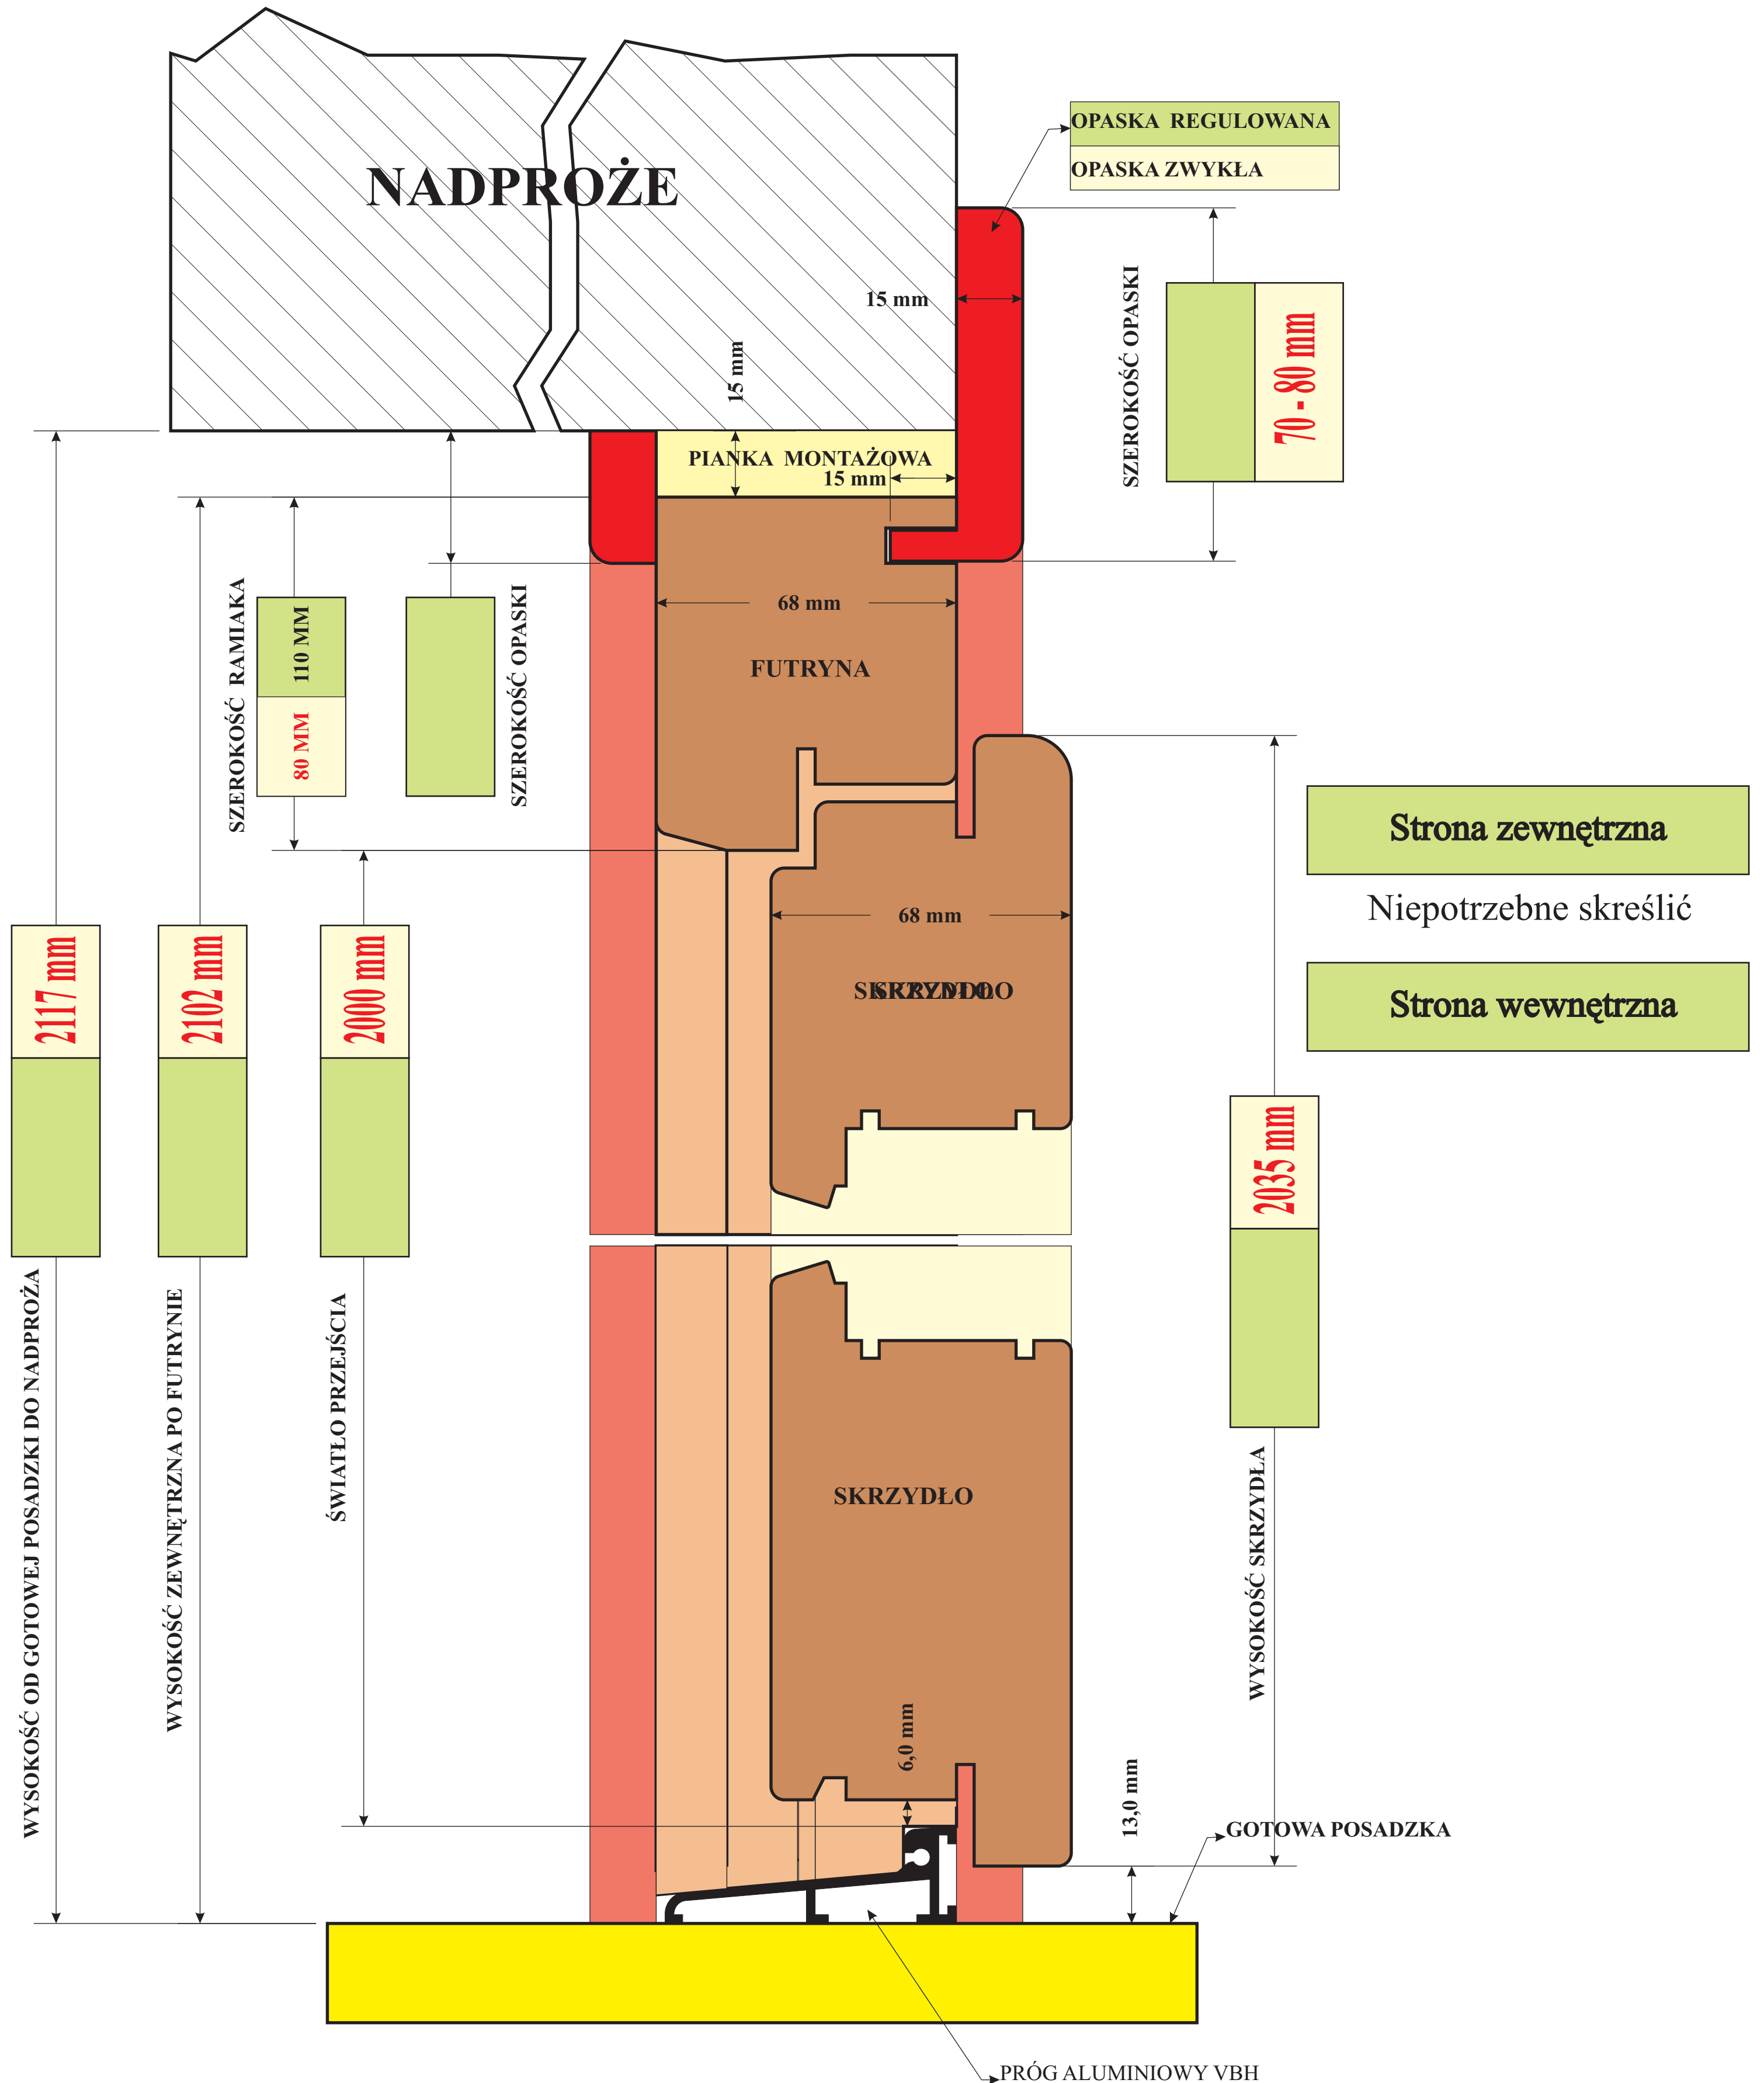

Kolorem czerwonym podano wymiary standardowe w przypadku ich zmiany proszę wypełnić zielone pola i jako zał. dołączyć do zamówienia